




PRESTON

ПЛАН ПОВЕРХУ

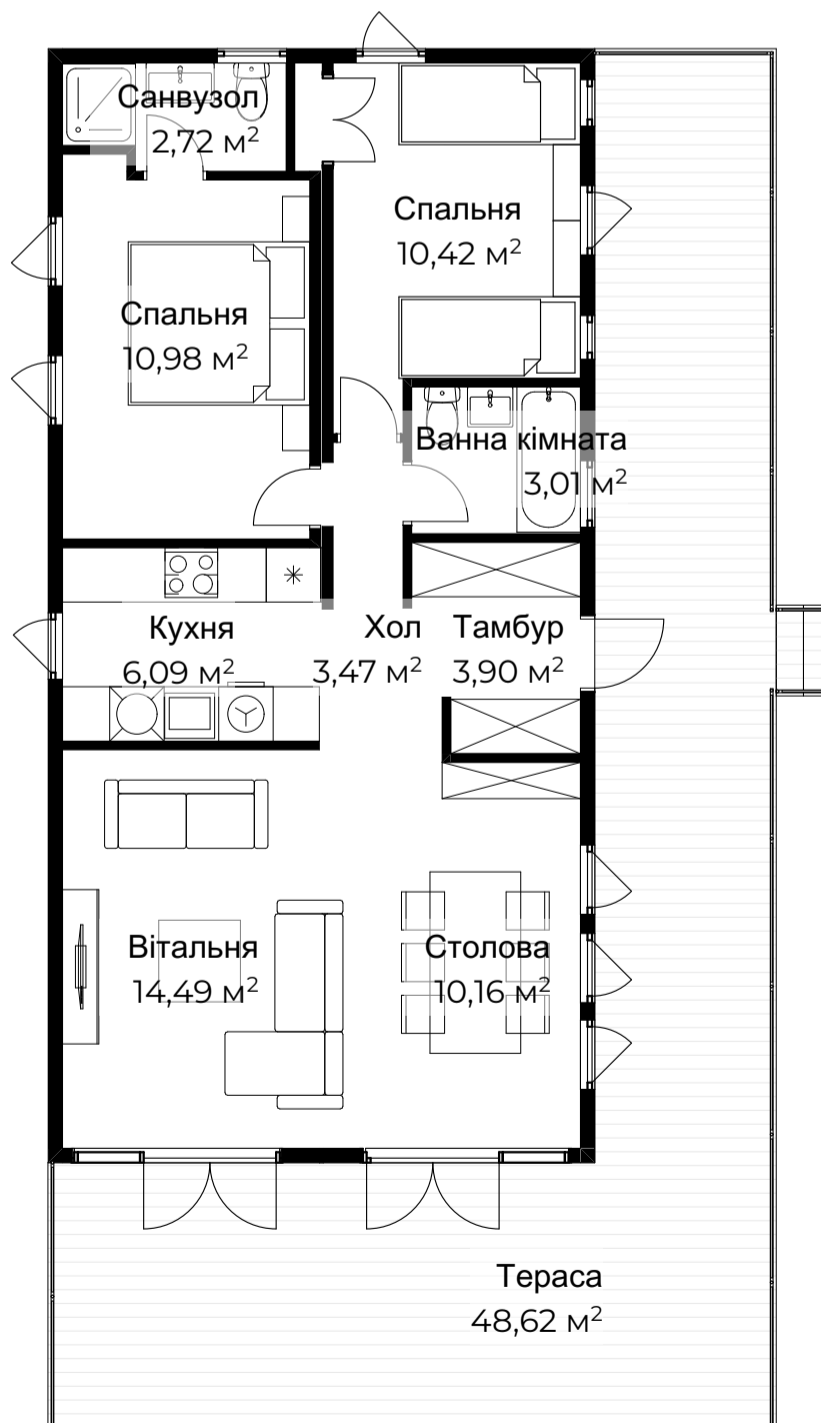

ЕКСПЛІКАЦІЯ ПРИМІЩЕНЬ

НАЗВА ПРИМІЩЕННЯ	ПЛОЩА, м ²
101 Тамбур	3,90
102 Хол	3,47
103 Столова	10,16
104 Вітальня	14,49
105 Кухня	6,09
106 Ванна кімната	3,01
107 Спальня	10,98
108 Санвузол	2,72
109 Спальня	10,42
ПЛОЩА БУДИНКУ	65,24 м²

* площа літніх приміщень вказана з урахуванням коефіцієнту 0,3
 * площі 2-го поверху вказані з урахуванням коефіцієнту 0,7
 * площа будинку вказана без урахування площ терас і навісів для автомобілів